





LEGENDE

Bodenrichtwerte

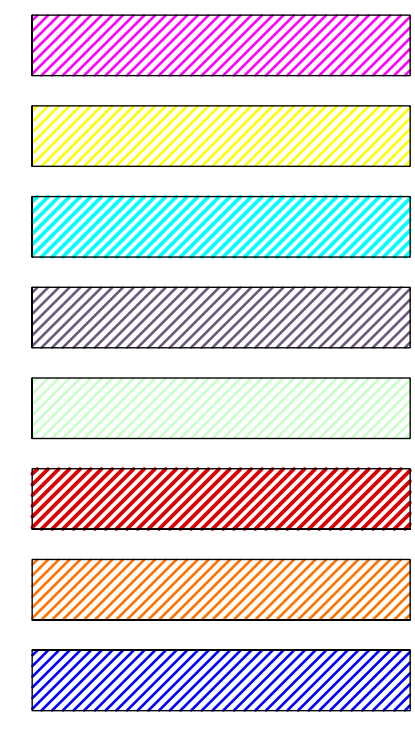

- allgemeine Wohngebiete (WA)
- Mischgebiete (MI)
- reine Wohngebiete (WR)
- Gewerbegebiete (GE)
- Industriegebiete (GI)
- Sondergebiete (SO)
- besondere Wohngebiete (WB)
- besondere Gewerbegebiete (GEB)

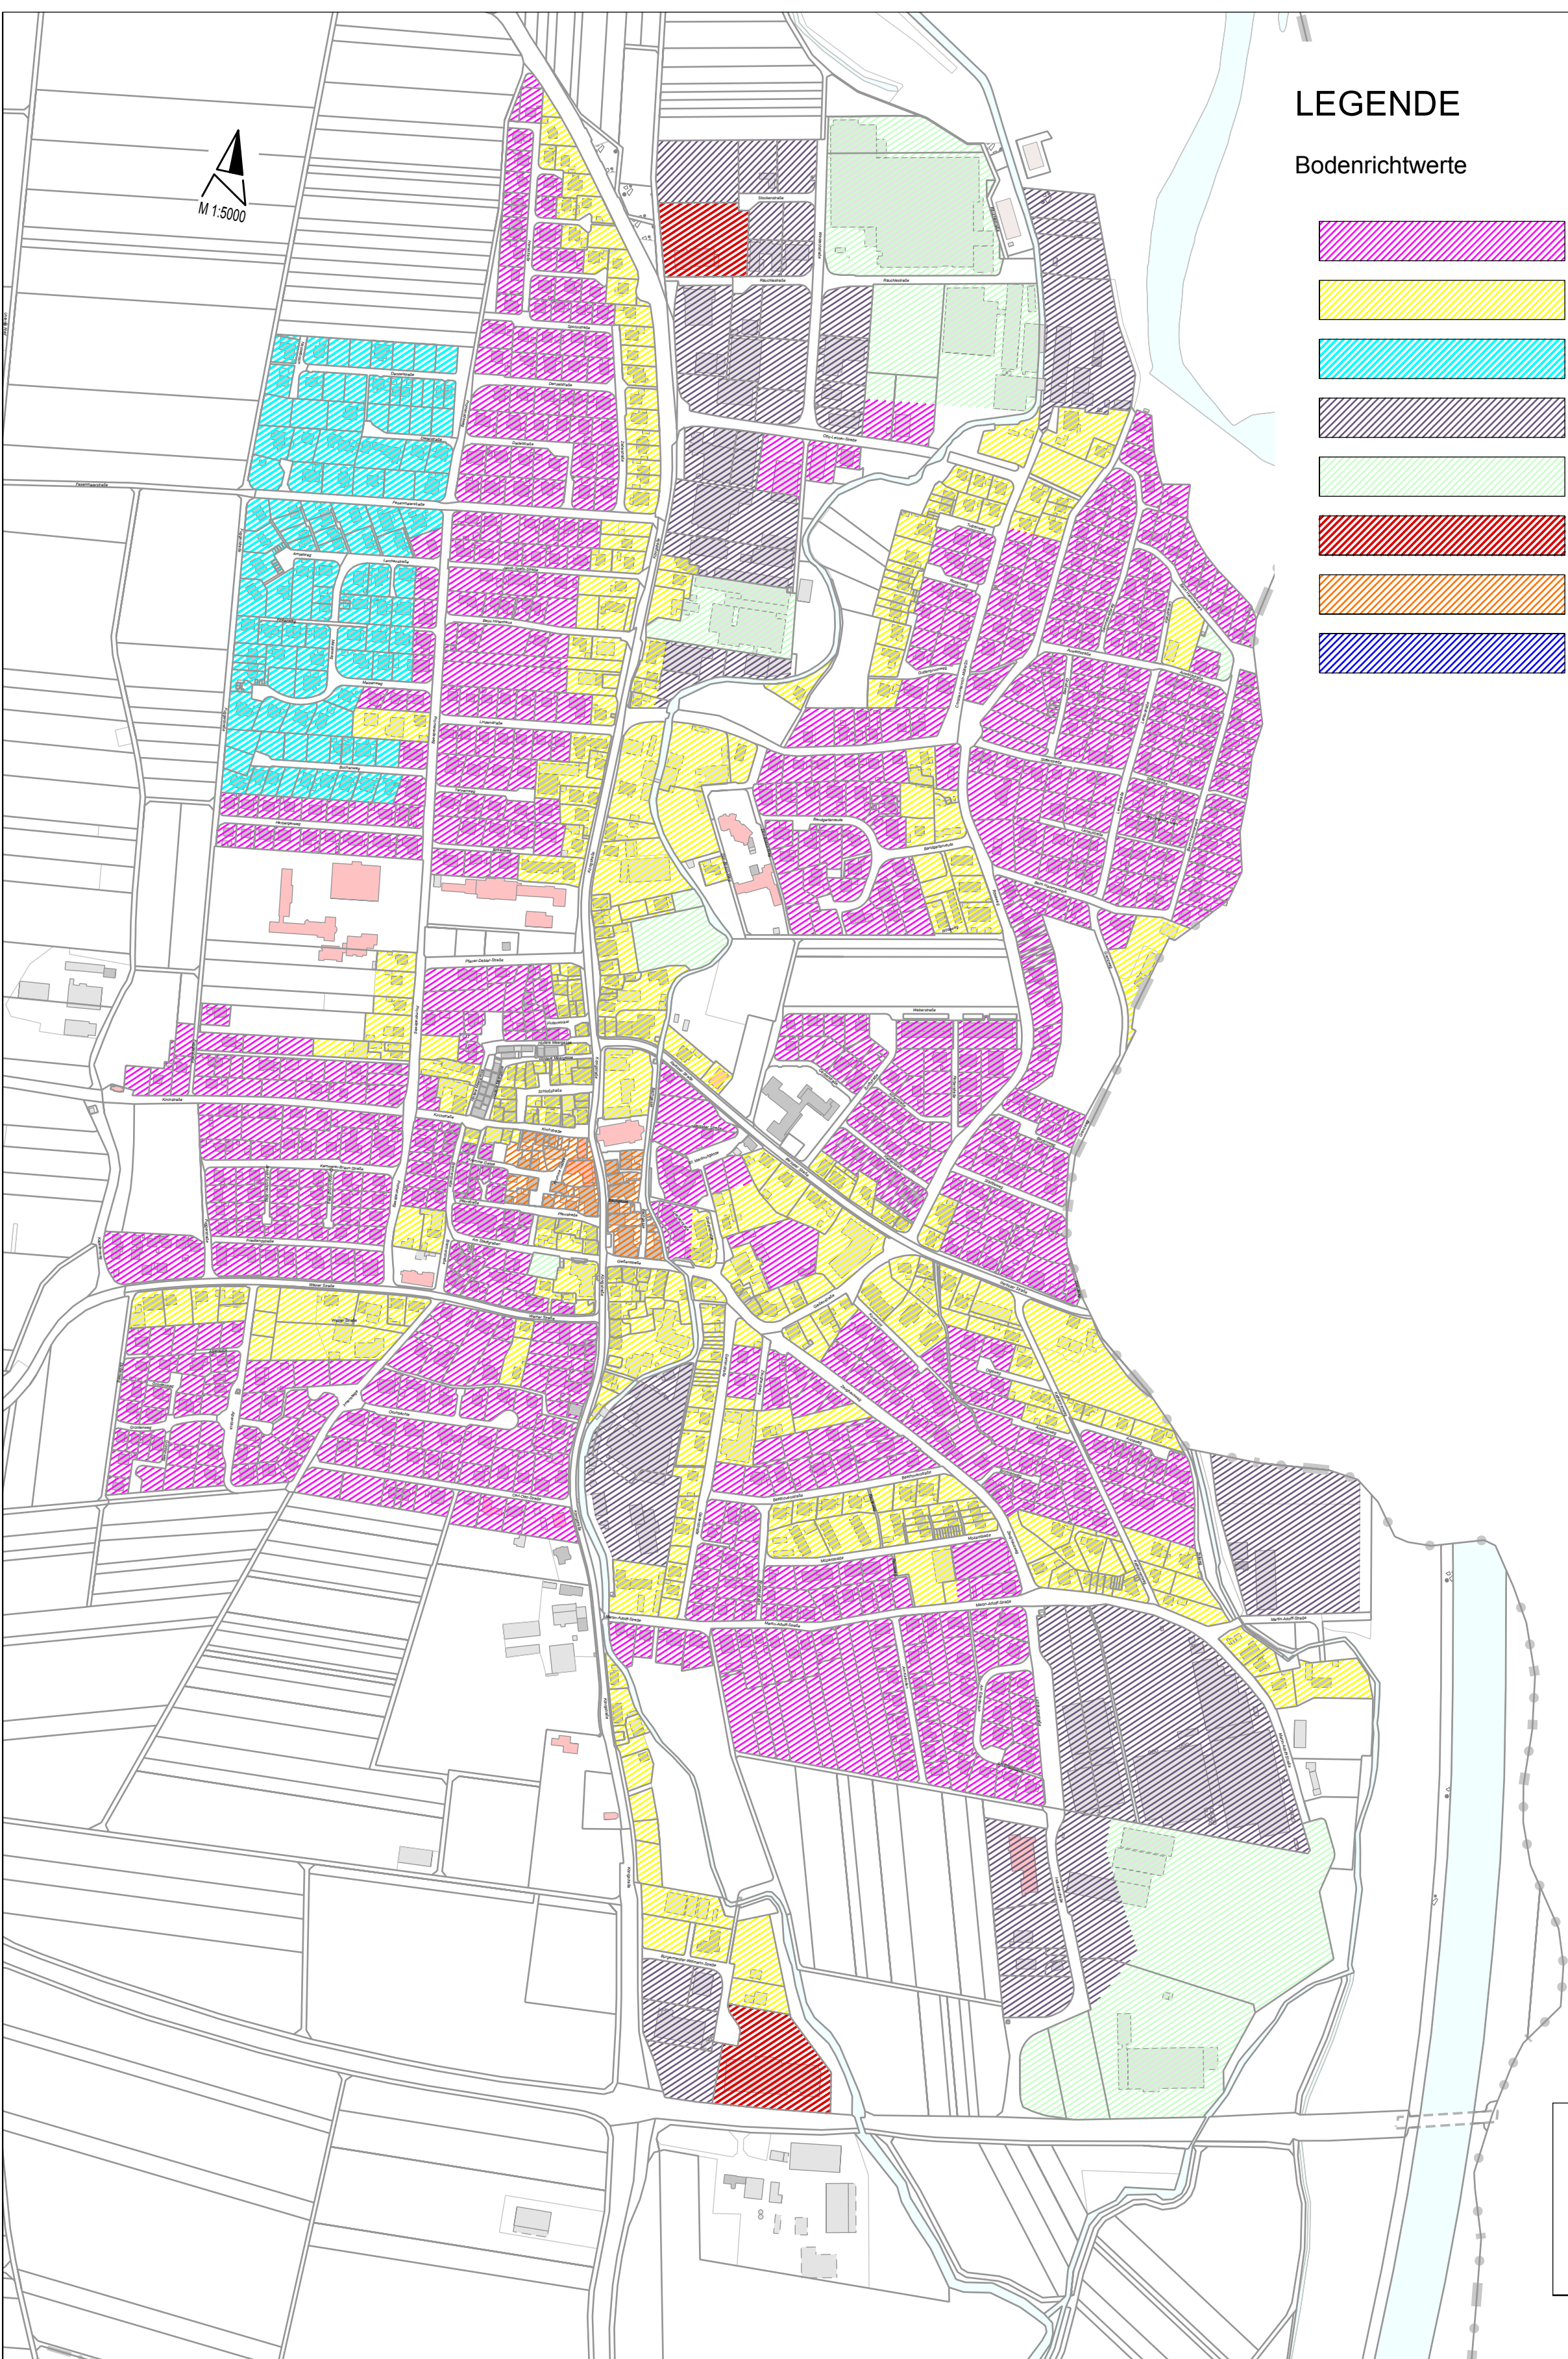

STADT DIETENHEIM
Dietenheim, Alb-Donau-Kreis
Lageplan Bodenrichtwert
Maßstab 1:5000 07.11.2018
WASSERMÜLLER ULM
INGENIEURBÜRO FÜR BAUWESEN GMBH