


voraussichtlicher Geltungsbereich

N

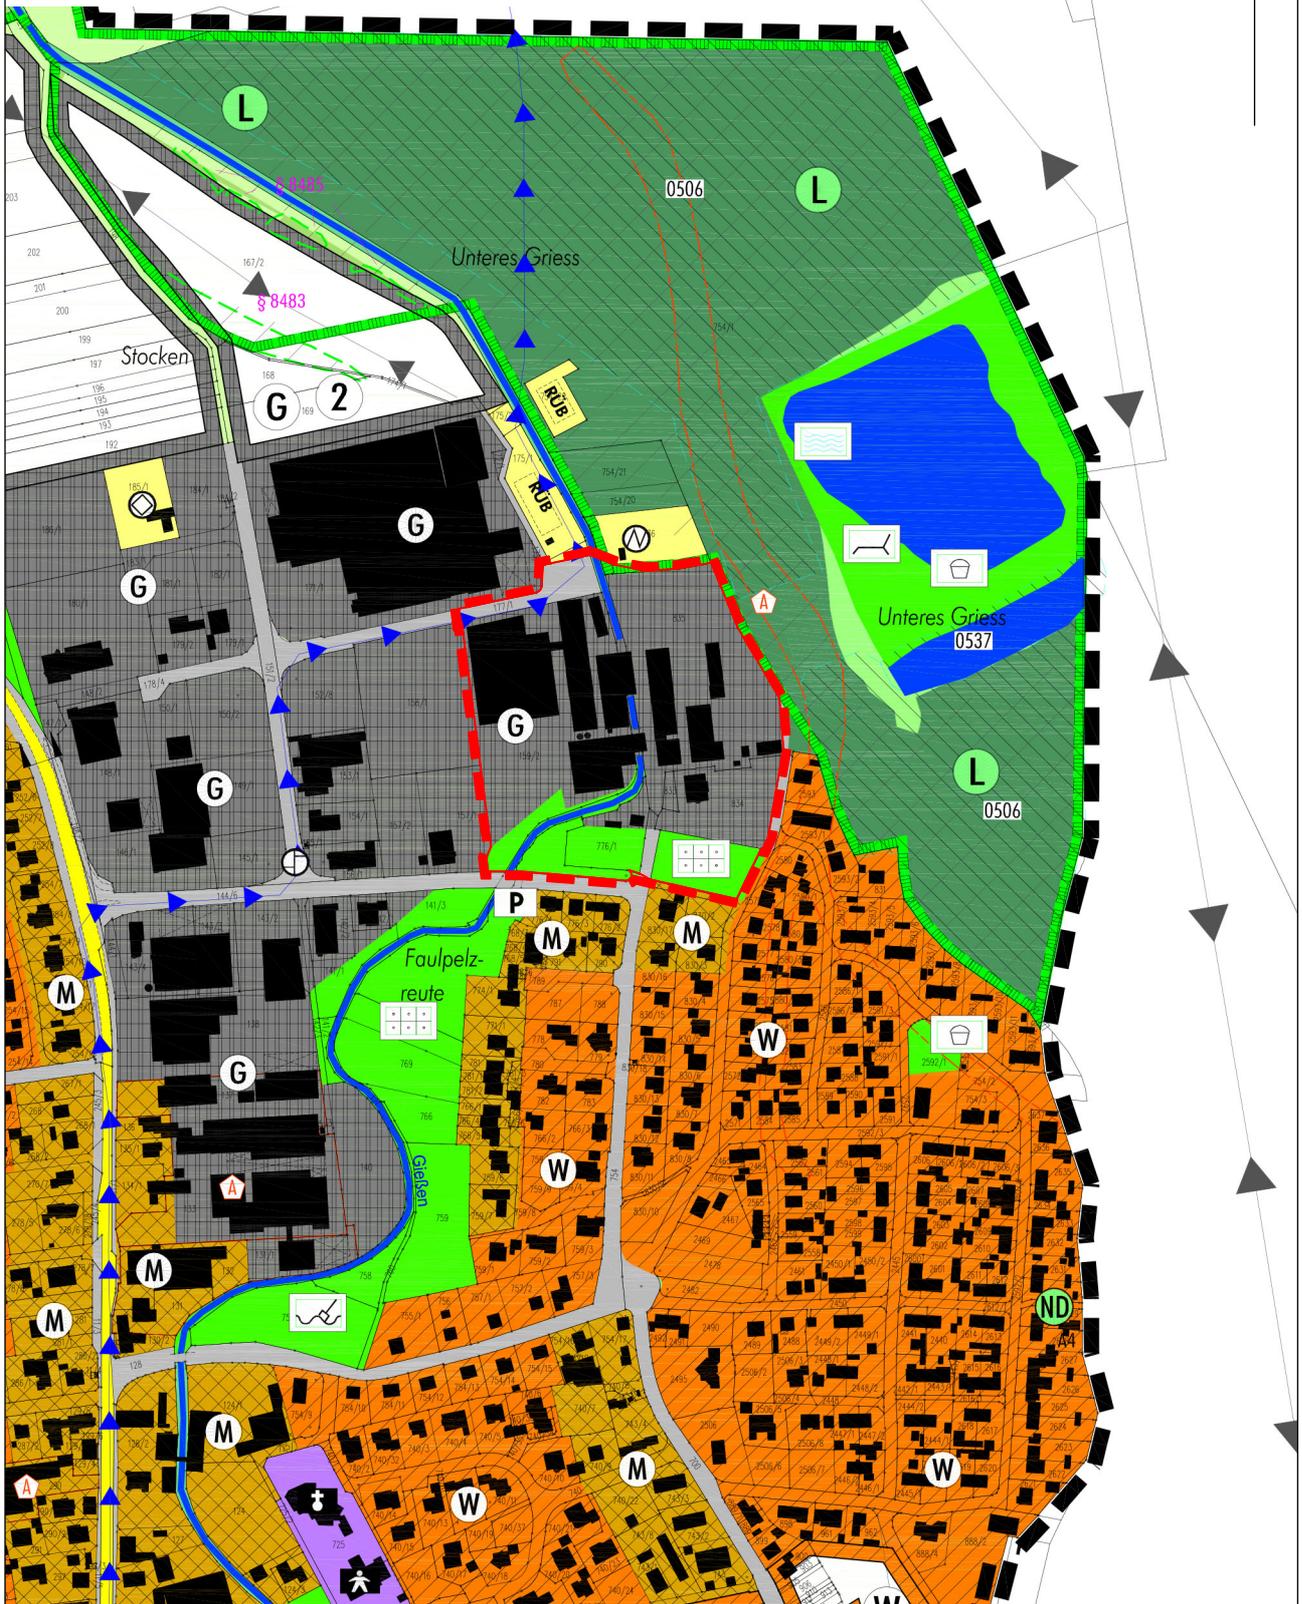

Stadt Dietenheim

Bebauungsplan "Gewerbe- und Wohnpark Amann-Gelände" mit Änderung der Bebauungspläne "Faulpelzreute 2" und "Weidach 3" und die örtlichen Bauvorschriften hierzu

Ausschnitt aus dem rechtsgültigen Flächennutzungsplan

M 1: 5.000

28.06.2021