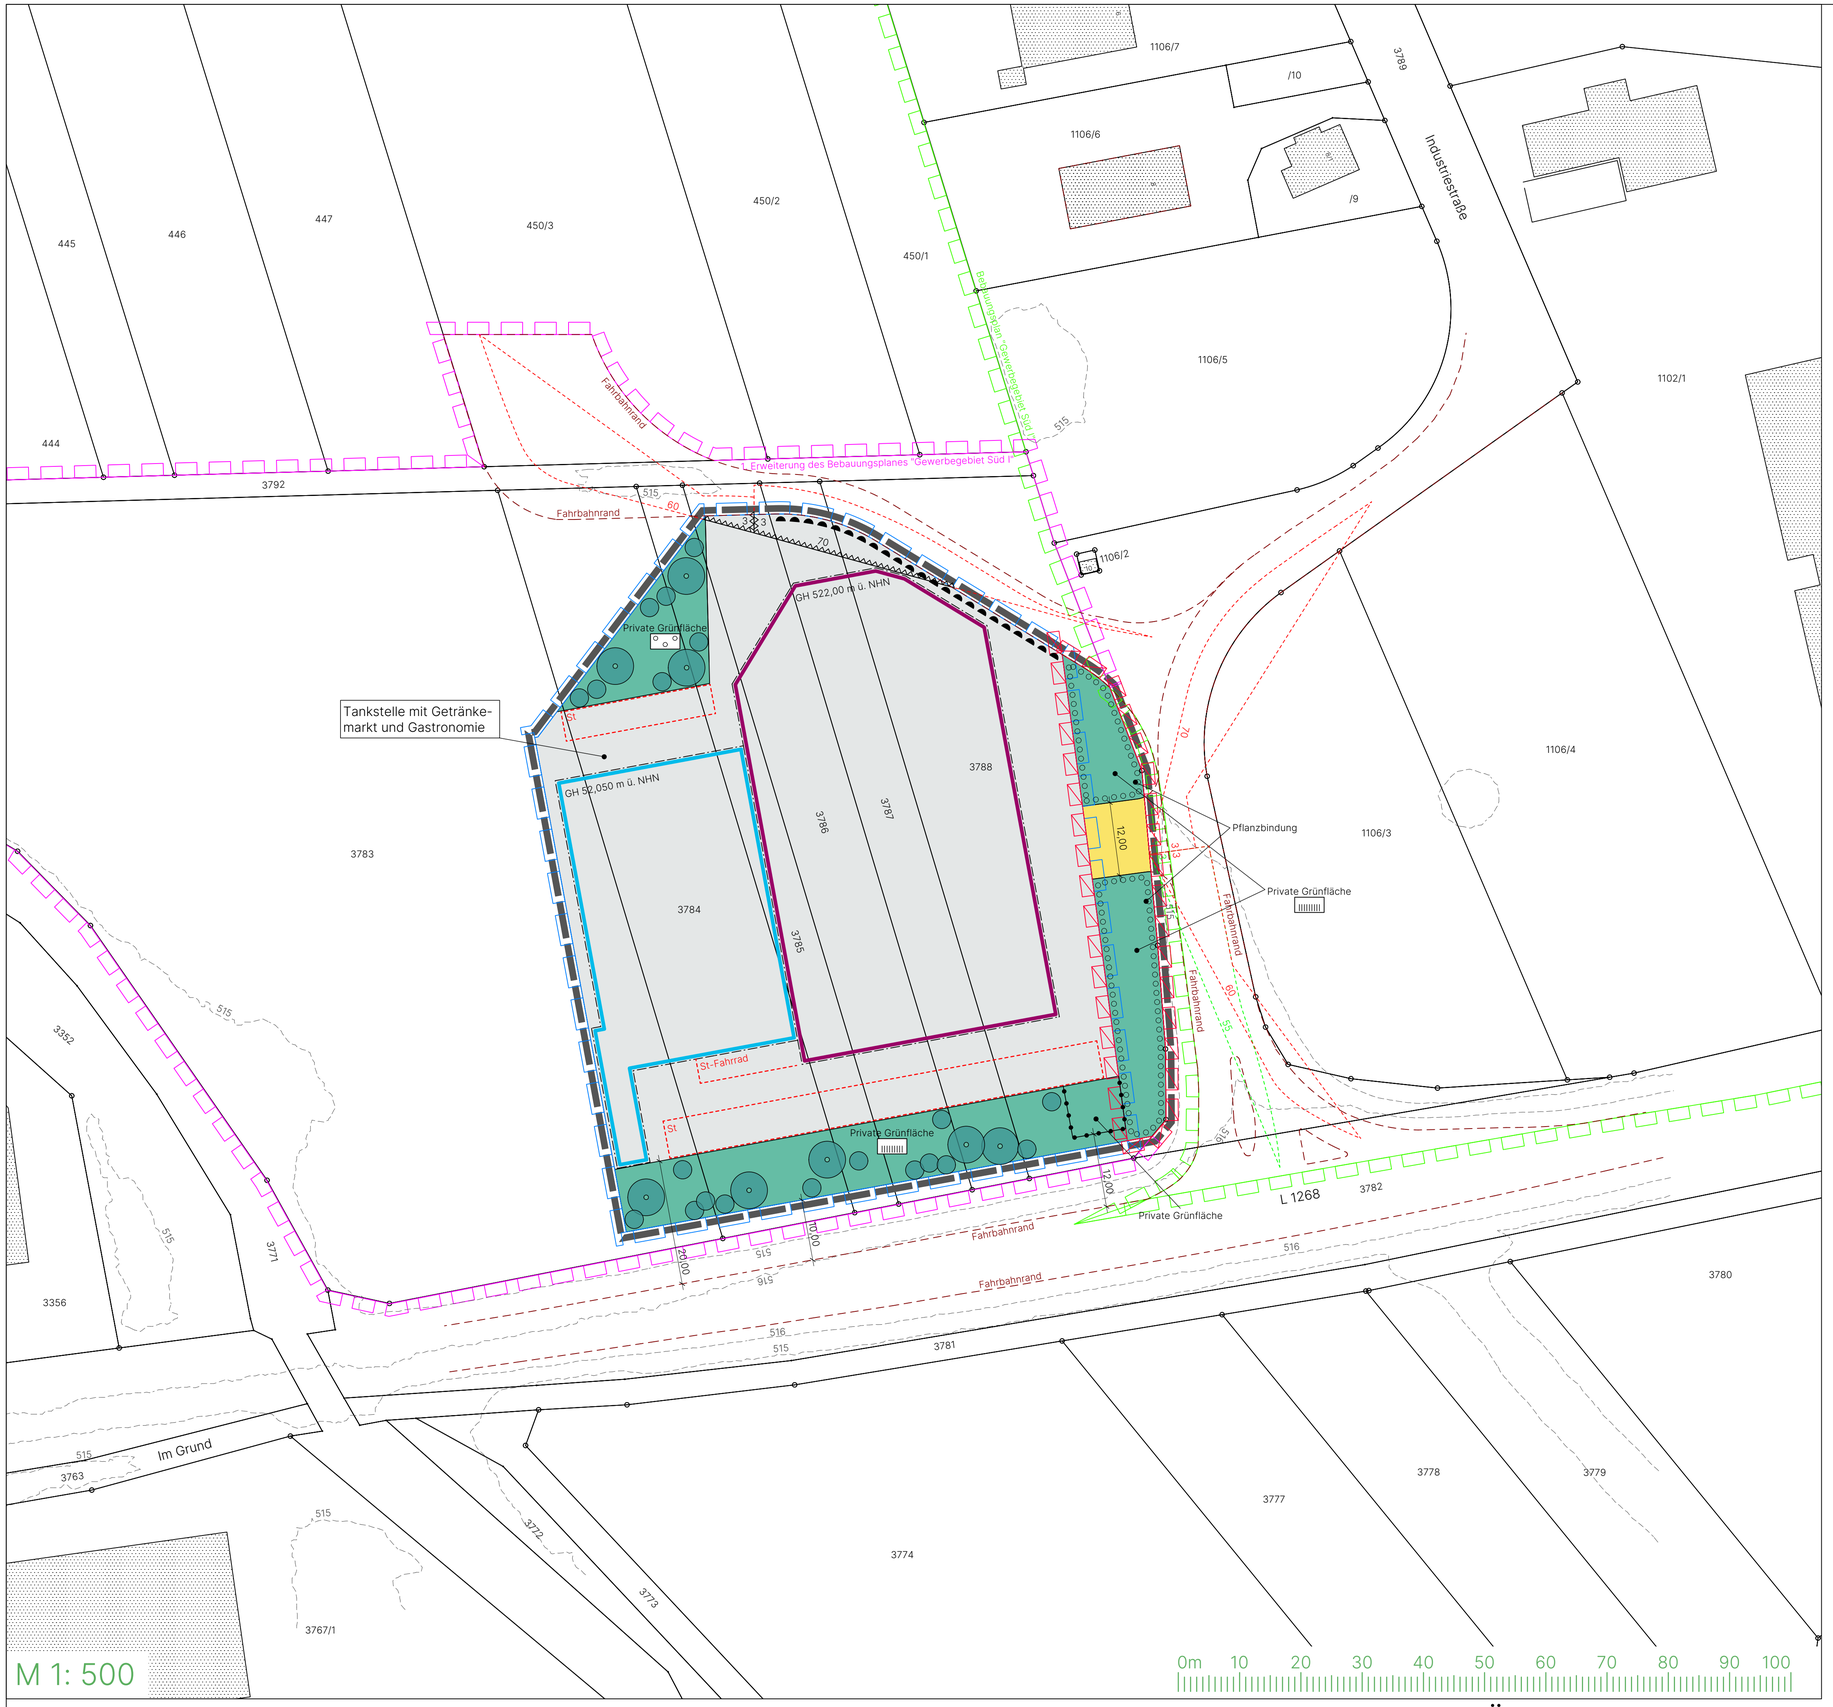

Vorhabenbezogener Bebauungsplan "Tankstelle im Bereich Gewerbegebiet Süd I" sowie 1. Änderung der 1. Erweiterung des Bebauungsplanes "Gewerbegebiet Süd I" und die örtlichen Bauvorschriften hierzu

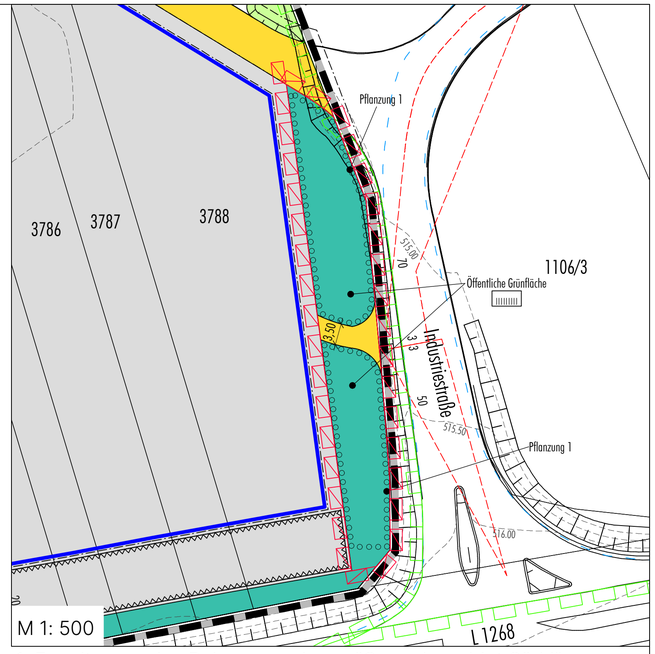

1. Erweiterung des Bebauungsplanes "Gewerbegebiet Süd I"
(Fassung vom 22.02.2021, rechtsverbindlich seit 18.06.2021)

N

SIEBER CONSULT

Stadtplanung | Artenschutz | Immissions-schutz | Landschafts-planung

Stadt Dietenheim
Vorhabenbezogener Bebauungsplan "Tankstelle im Bereich Gewerbegebiet Süd I" sowie 1. Änderung der 1. Erweiterung des Bebauungsplanes "Gewerbegebiet Süd I" und die örtlichen Bauvorschriften hierzu

Entwurf
M 1: 500
Fassung 11.09.2024
Sieber Consult GmbH